


建物図面  
各階平面図

家屋番号	
建物の所在	A市B町一丁目100番地1

第3欄

主である建物  
1階

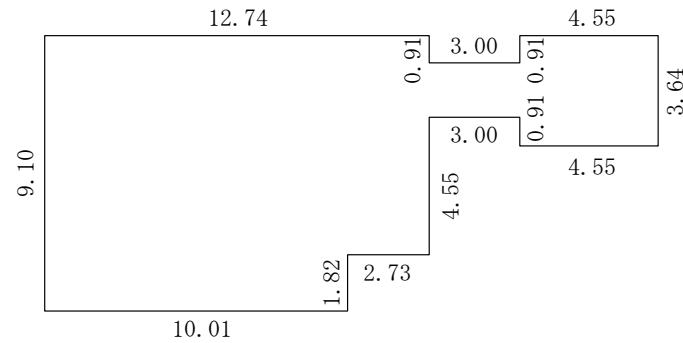


求積  
 $10.01 \times 9.10 = 91.0910$   
 $2.73 \times 7.28 = 19.8744$   
 $3.00 \times 1.82 = 5.4600$   
 $4.55 \times 3.64 = 16.5620$   
 計 132.9874

床面積 132.98 m<sup>2</sup>




2階

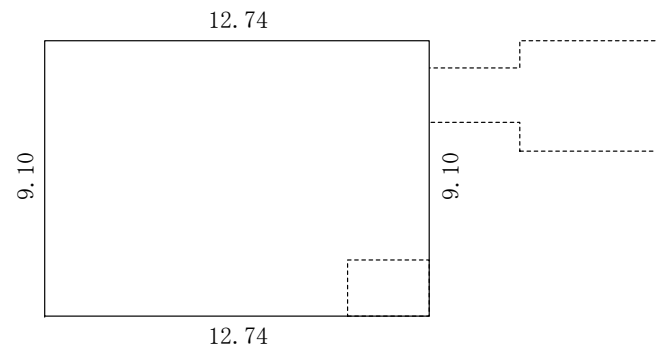


求積  
 $12.74 \times 9.10 = 115.9340$

床面積 115.93 m<sup>2</sup>

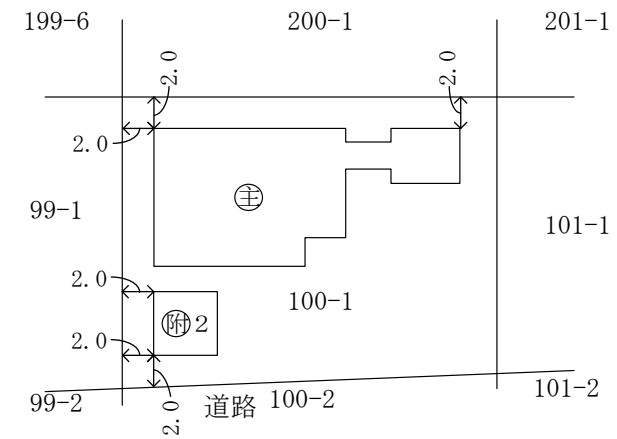

附属建物 符号2

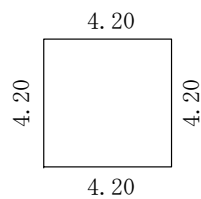

求積  
 $4.20 \times 4.20 = 17.6400$

床面積 17.64 m<sup>2</sup>

(単位 : m)

作成者	(略) (令和5年4月8日作成)	縮尺	1 / 250	申請人	山岡法男	縮尺	1 / 500
-----	---------------------	----	---------	-----	------	----	---------