


~~土地所在図~~
地積測量図

地番	7番
土地の所在	A市B町二丁目

第21問
解答例③
第3欄

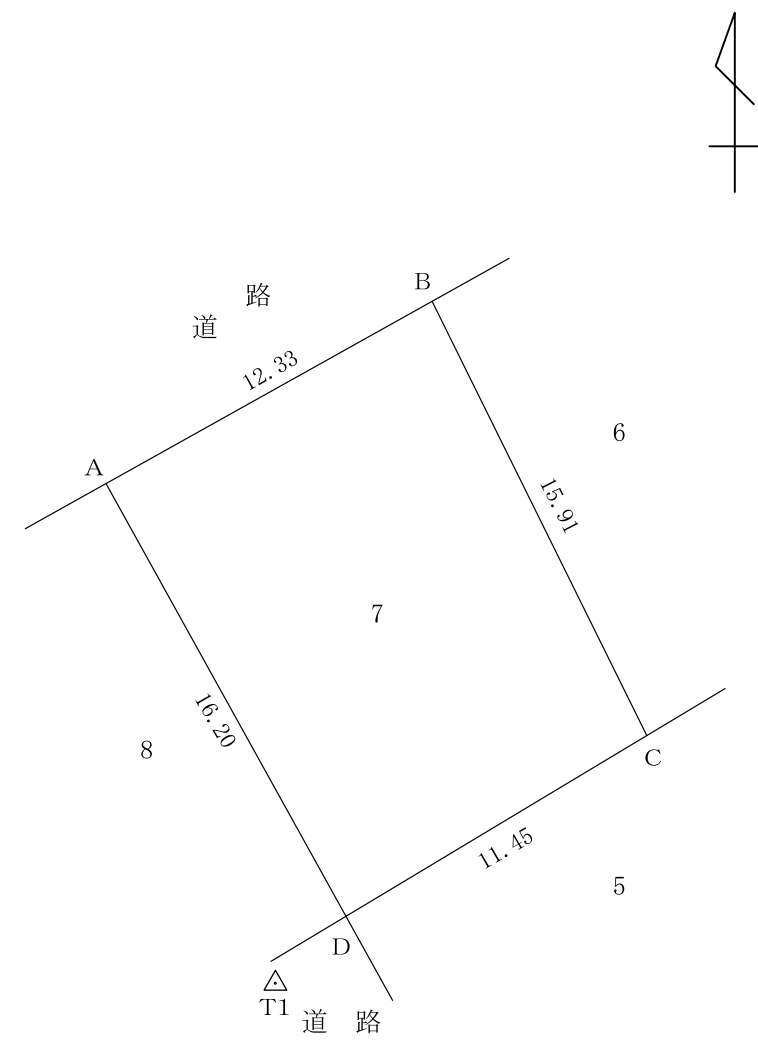

筆界	境界標の種類
A, B, C, D	コンクリート杭

△
T2

(単位：m)

作成者	(略) (平成28年7月20日作成)	縮尺	1 / 250	申請人	株式会社ギャラリー・ヤマカワ 代表取締役 山 川 一 郎	縮尺	1 / 250
-----	-----------------------	----	---------	-----	---------------------------------	----	---------