

(07) 午後の部
第21問答案用紙 (その1)

第1欄

| | X座標(m) | Y座標(m) |
|----|--------|--------|
| D点 | 201.71 | 114.41 |
| K点 | 199.98 | 131.88 |

第2欄

| | | | |
|---|--------|---|---------|
| ア | 280.59 | イ | 2.32 |
| ウ | 超えています | エ | 錯誤 |
| オ | 地積更正 | カ | 必要があります |

第4欄

| | X座標(m) | Y座標(m) |
|----|--------|--------|
| J点 | 216.07 | 116.94 |
| L点 | 203.64 | 131.88 |

第5欄

登記申請書

登記の目的

土地分筆登記

添付書類

地積測量図
代理権限証書

令和7年10月30日 申請 S地方法務局

申請人

S市T町一丁目10番1号 甲野一郎

代理人

(略)


登録免許税

金2,000円

| | | | | |
|-------|---------|---------|-----------------------|----------------|
| 所在 | | S市T町一丁目 | | |
| 土地の表示 | ①地番 | ②地目 | ③地積 (m ²) | 登記原因及びその日付 |
| | 10番1 | 宅地 | 280.59 | |
| | (イ) | | (略) | ③10番1, 10番3に分筆 |
| | (ロ)10番3 | 宅地 | | 10番1から分筆 |
| | | | | |
| | | | | |

| | |
|-------|------------|
| 地番 | 10番1, 10番2 |
| 土地の所在 | S市T町一丁目 |

地積測量図

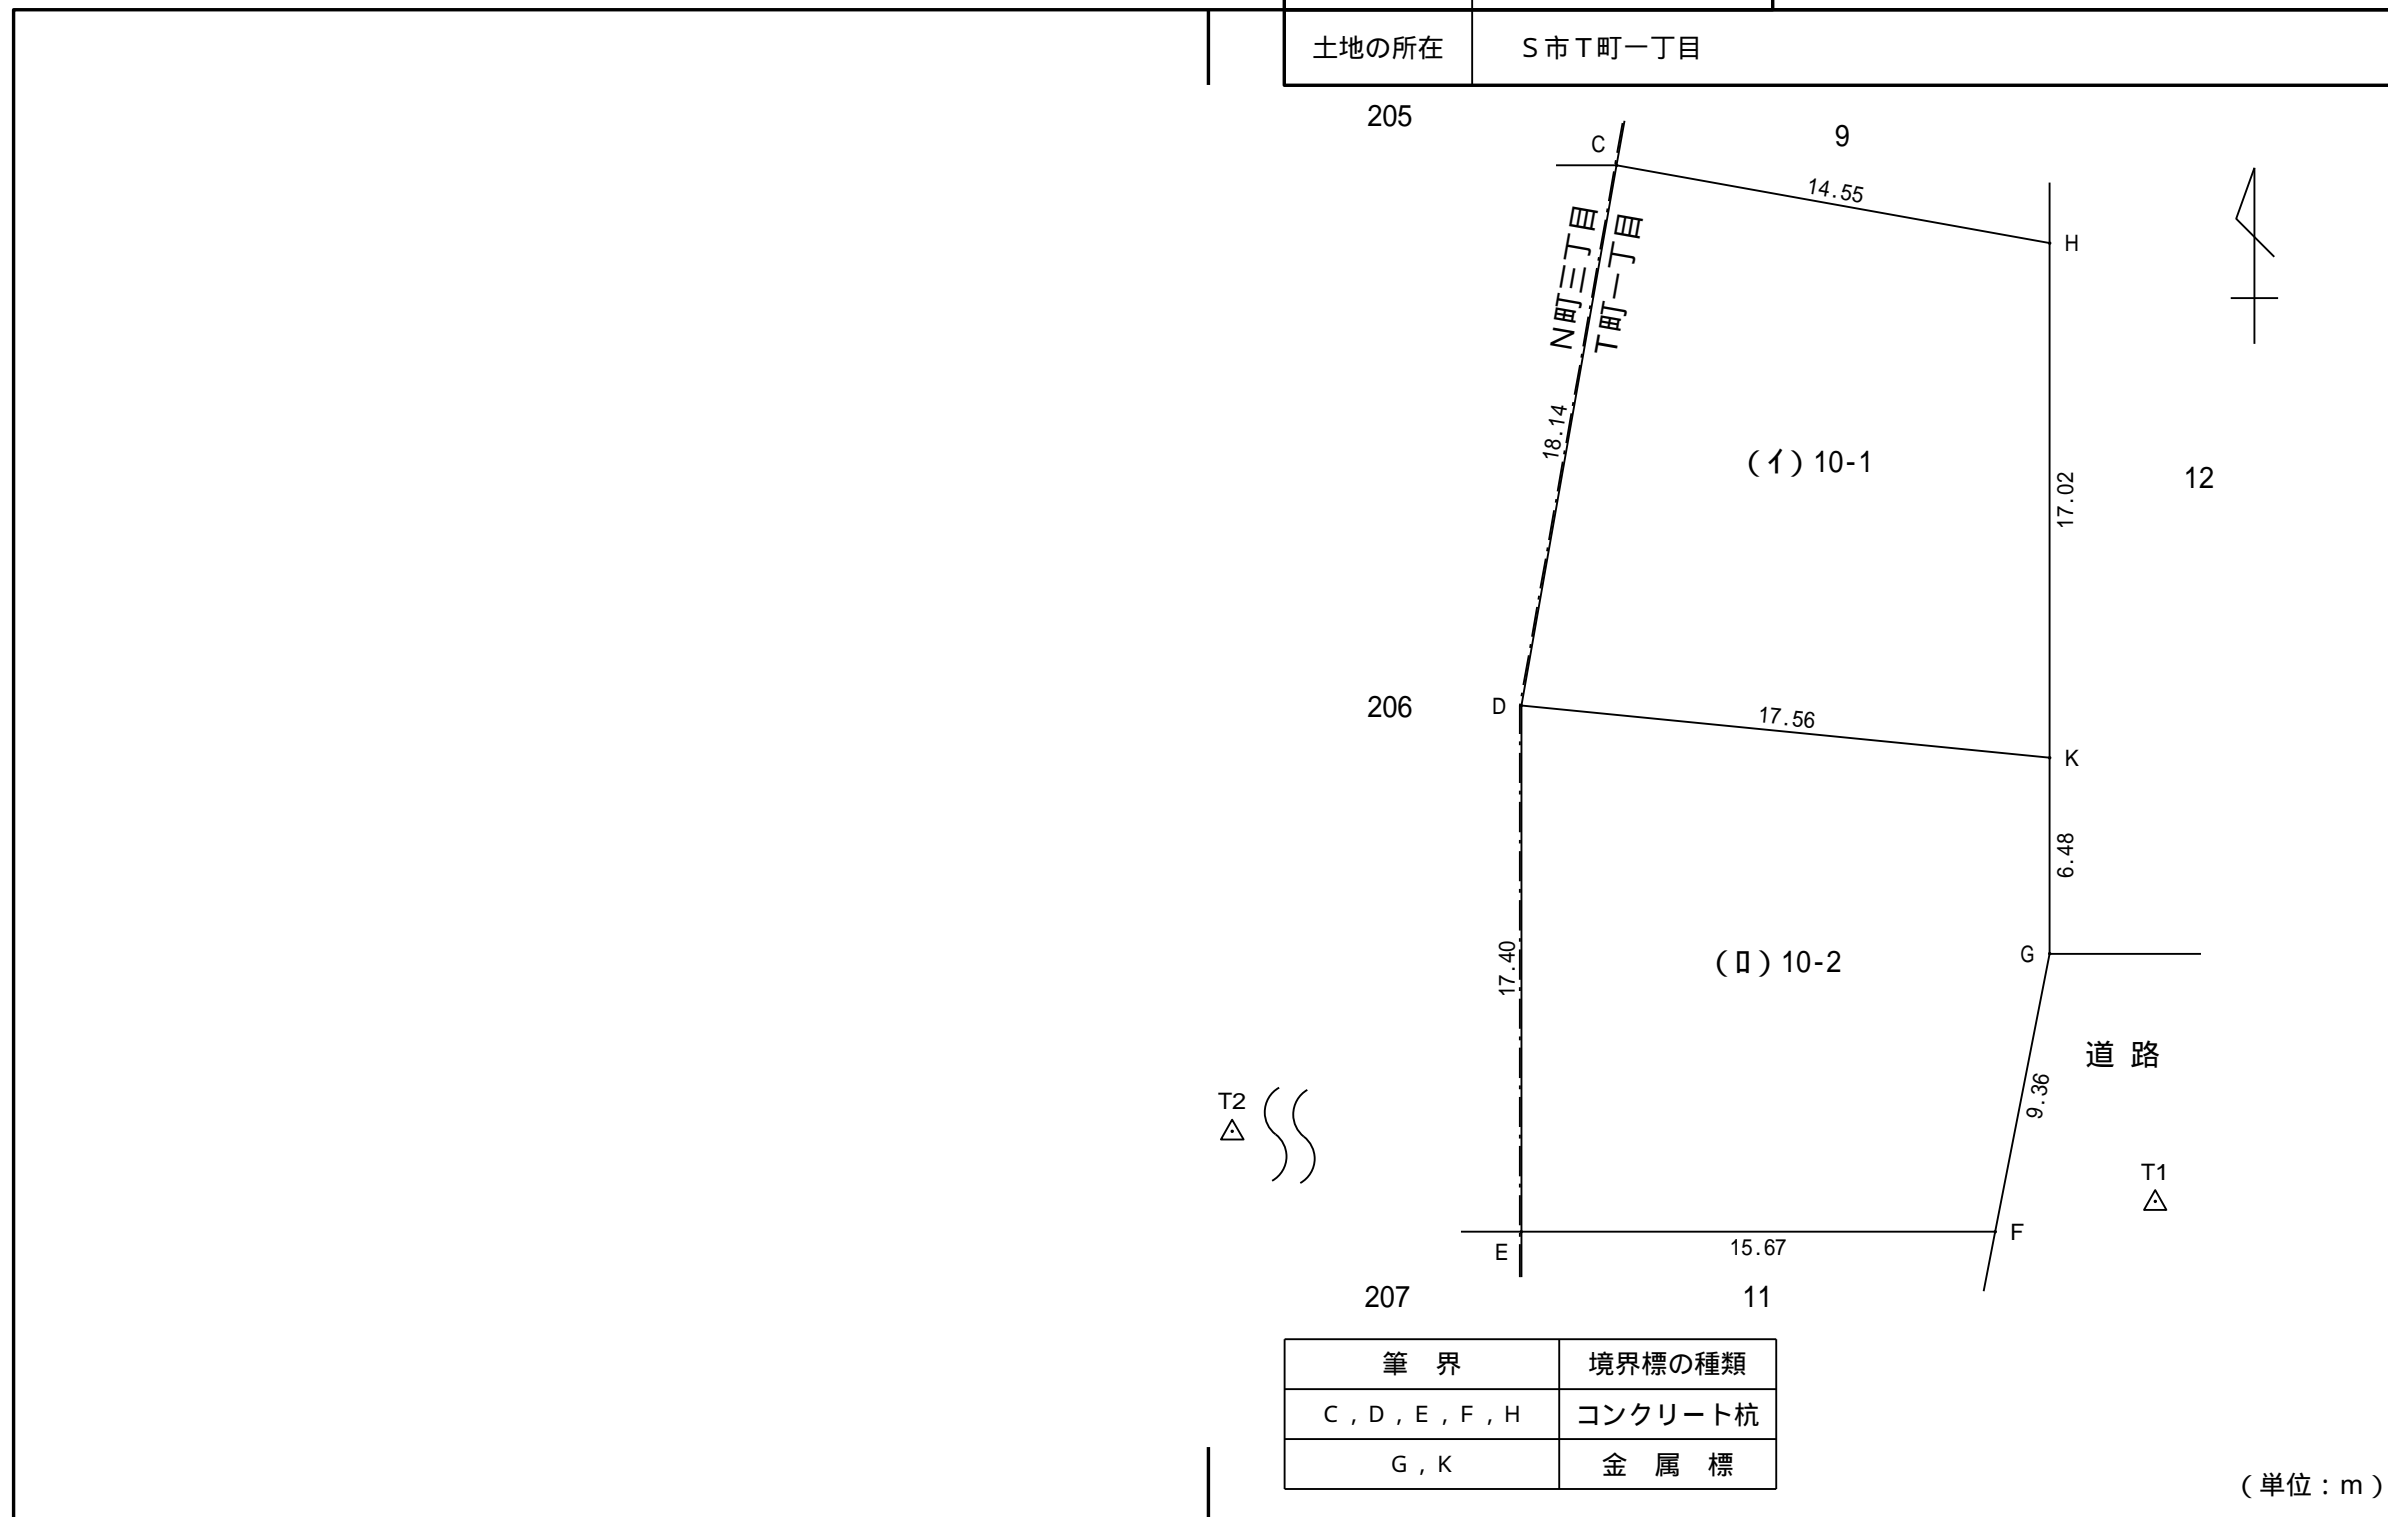

| 筆界 | 境界標の種類 |
|---------------|---------|
| C, D, E, F, H | コンクリート杭 |
| G, K | 金属標 |

(単位: m)

| | | | | | |
|--------------|-----|-----|-----|----|---------|
| 作成者 | (略) | 申請人 | (略) | 縮尺 | 1 / 250 |
| (令和7年〇月〇日作成) | | | | | |