

(05) 午後の部 第21問 答案用紙(その1)

## 第1欄

ア	一筆	イ	測量
ウ	F点	エ	J点

## 第2欄

	X座標 (m)	Y座標 (m)
B点	702.67	702.62
H点	680.64	702.62

## 第4欄

## 登記申請書

登記の目的

土地地目変更・合筆登記

添付書類

登記識別情報 印鑑証明書  
代理権限証書

令和5年10月16日 申請 A地方法務局

申請人

A市B町二丁目2番地1 河野桂子

代理人

(略)

登録免許税

金1,000円

所 在		A市B町二丁目			
土 地 の 表 示	① 地 番	② 地 目	③ 地 積 (㎡)	登記原因及びその日付	
	1 番 1	雑種地	335		
		宅 地	335	50	②③令和5年9月20日 地目変更
	1 番 4	宅 地	22	09	1 番 1 に合筆
	1 番 1	宅 地	357	59	③ 1 番 4 を合筆


## 第5欄

①	表題部所有者	②	所有権
③	異 議	④	職 権

第3欄

(05)  
午後の部  
  
第21問  
答案用紙  
(その2)

地番	1番2, 1番4, 1番5	地積測量図
土地の所在	A市B町二丁目	

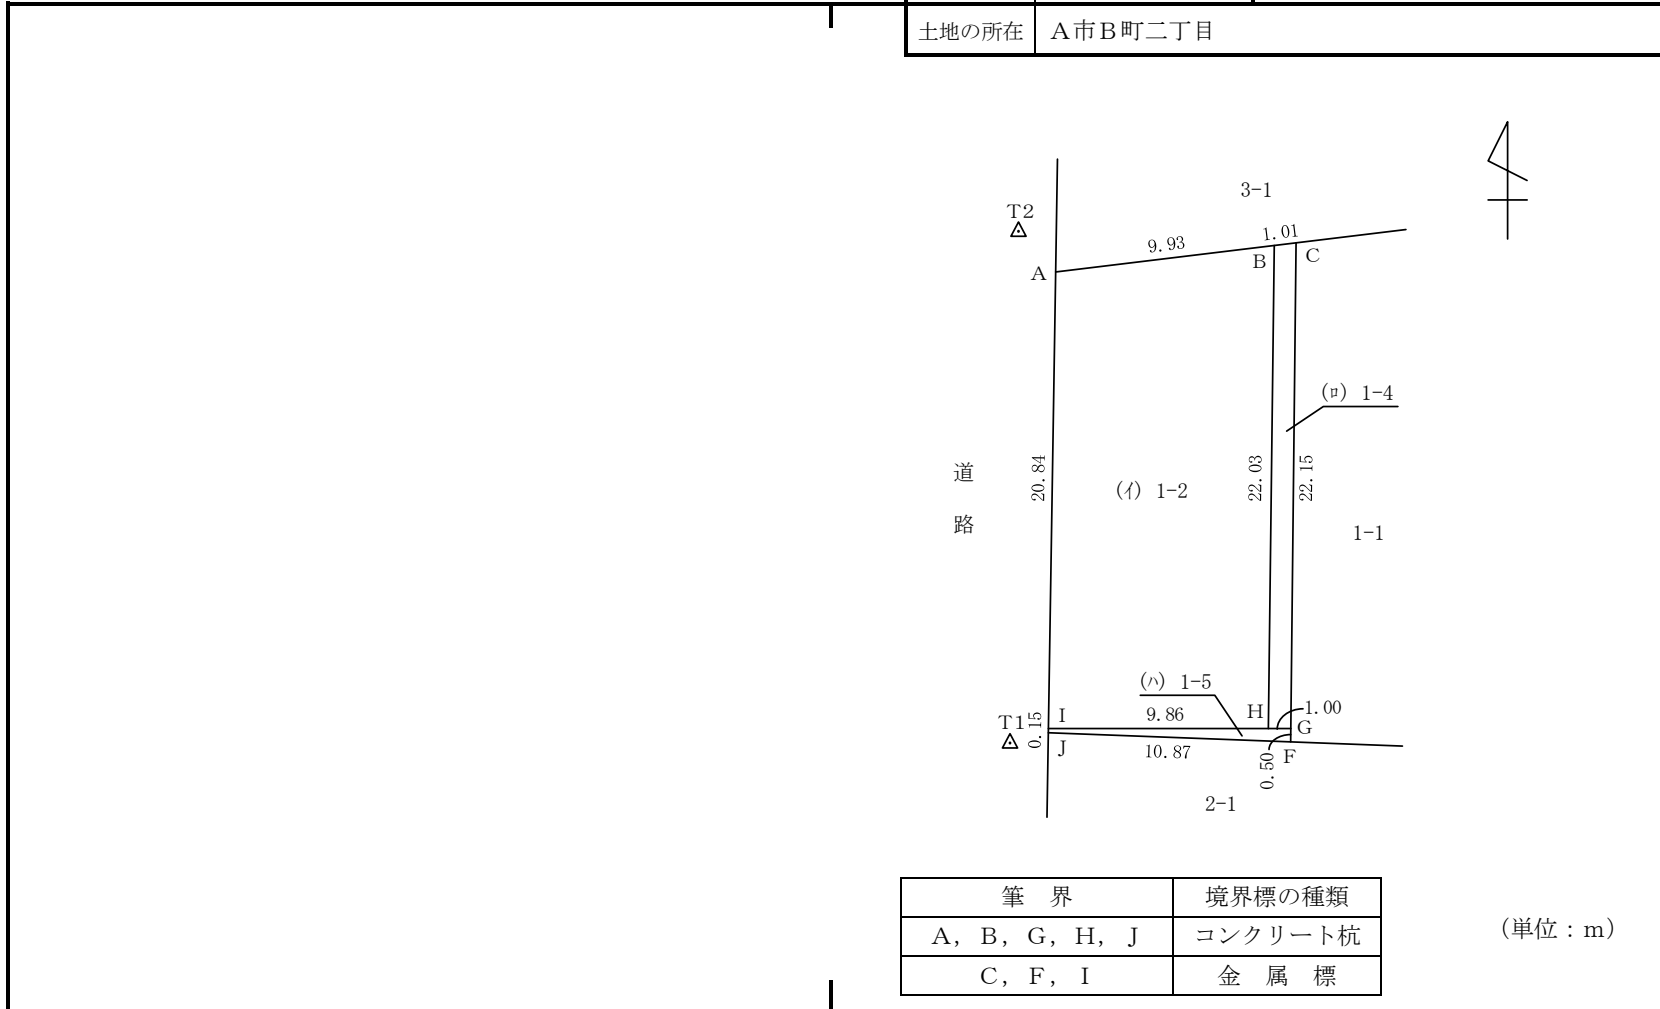

筆界	境界標の種類
A, B, G, H, J	コンクリート杭
C, F, I	金属標

(単位 : m)

作成者	(略) (令和5年○月○日作成)	申請人	(略)	縮尺	1/250
-----	---------------------	-----	-----	----	-------